

INWESTOR

## KOŁAKOWSKI I MURAWSKI SP. JAWNA

05-825 GRODZISK MAZOWIECKI, UL. SIENKIEWICZA 52/8



NAZWA INWESTYCJI

BUDYNEK MIESZKALNY WIELORODZINNY  
Z DWOMA GARAŻAMI PODZIEMNYMI

LOKALIZACJA INWESTYCJI

GRODZISK MAZOWIECKI, UL. BAŁTYCKA, DZ. NR EW. 72/2, 72/6, 73/6, OBRĘB 22

SKALA 1:100

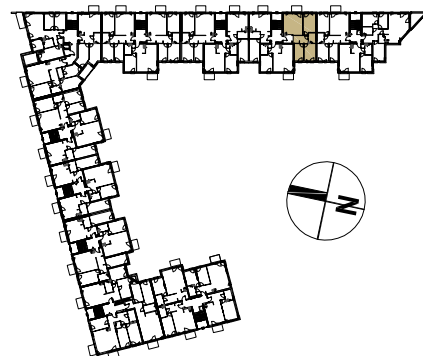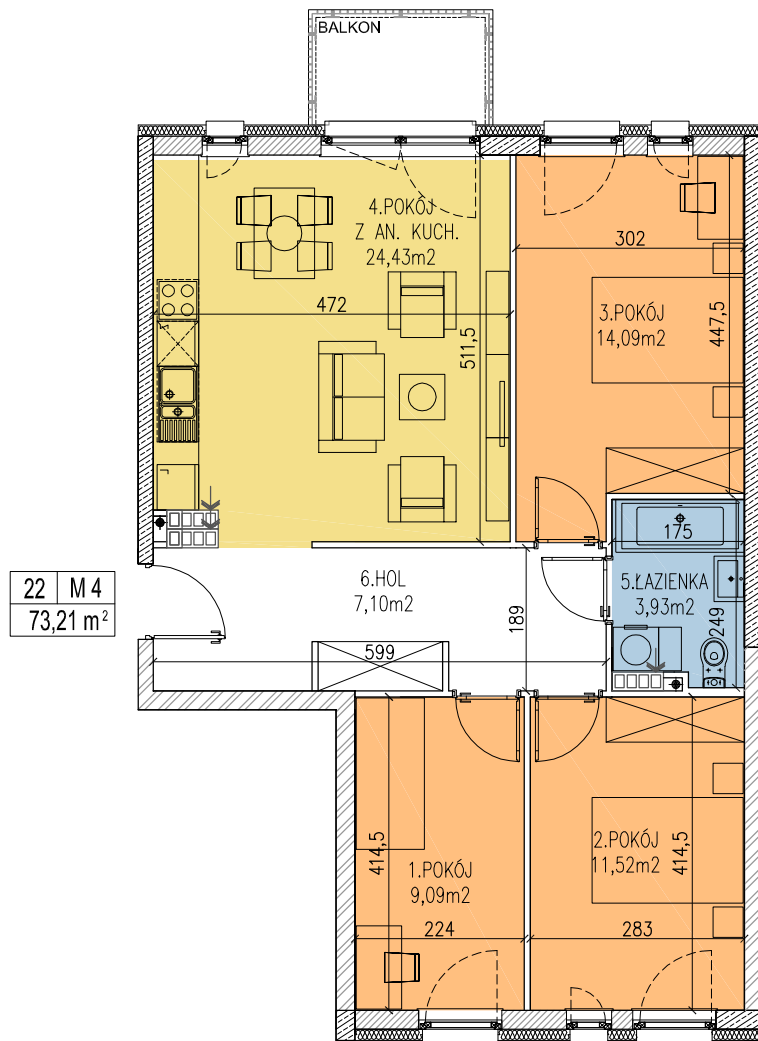

## UWAGA:

WYMIARY WRYŚOWANE NA PODSTAWIE PROJEKTU BUDOWLANEGO (WYMIARY POMIĘDZY ŚCIANAMI KONSTRUKCYJNYMI).

WSZYSTKIE POWIERZCHNIE ZOSTAŁY OBLICZONE ZGODNIE Z NORMĄ PN-ISO 9836:1997 (JAKO GRUBOŚĆ WYPRAWY TYNKARSKIEJ PRZYJĘTO 1,5cm)

WYKAZ POMIESZCZEŃ			
NUMER	NAZWA	POWIERZCHNIA - m <sup>2</sup>	NR MIESZKANIA
1	POKÓJ	9,09 m <sup>2</sup>	16,19,22
2	POKÓJ	11,52 m <sup>2</sup>	TYP M4
3	POKÓJ	14,09 m <sup>2</sup>	KONDYGNACJA
4	POKÓJ Z ANEKSEM KUCHENNYM	24,43 m <sup>2</sup>	pow. mieszkania 73,21 m <sup>2</sup>
5	ŁAZIENKA	3,93 m <sup>2</sup>	pow. balkonu 3,71 m <sup>2</sup>
6	HOL	7,10 m <sup>2</sup>	
		ŁĄCZNIE: 73,21 m <sup>2</sup>	

## LEGENDA

- POKÓJ
- POKÓJ Z AN. KUCH.
- ŁAZIENKA
- HOL