

INWESTOR

KOŁAKOWSKI I MURAWSKI SP. JAWNA

05-825 GRODZISK MAZOWIECKI, UL. SIENKIEWICZA 52/8

NAZWA INWESTYCJI



BUDYNEK MIESZKALNY WIELORODZINNY
Z DWOMA GARAŻAMI PODZIEMNYMI

LOKALIZACJA INWESTYCJI

GRODZISK MAZOWIECKI, UL. BAŁTYCKA, DZ. NR EW. 72/2, 72/6, 73/6, OBRĘB 22



SKALA 1:100

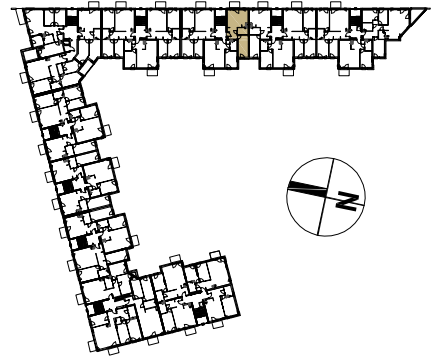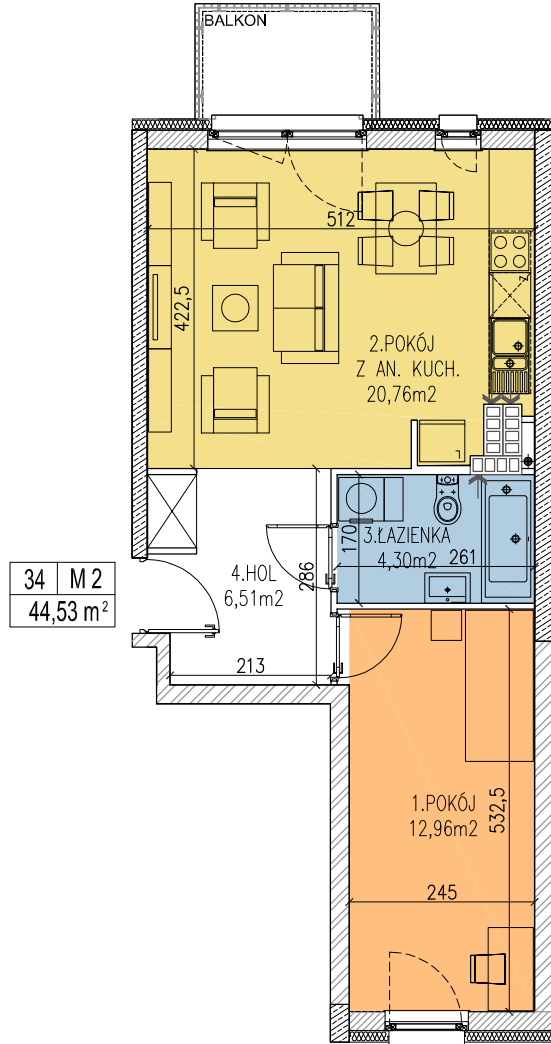

UWAGA:

WYMIARY WRYSOWANE NA PODSTAWIE PROJEKTU BUDOWLANEGO (WYMIARY POMIĘDZY ŚCIANAMI KONSTRUKCYJNYMI).

WSZYSTKIE POWIERZCHNIE ZOSTAŁY OBLICZONE ZGODNIE Z NORMĄ PN-ISO 9836:1997 (JAKO GRUBOŚĆ WYPRAWY TYNKARSKIEJ PRZYJĘTO 1,5cm)

WYKAZ POMIESZCZEŃ			
NUMER	NAZWA	POWIERZCHNIA - m ²	NR MIESZKANIA
1	POKÓJ	12,96 m ²	TYP
2	POKÓJ Z ANEKSEM KUCHENNYM	20,76 m ²	KONDYGNACJA
3	ŁAZIENKA	4,30 m ²	POW. MIESZKANIA
4	HOL	6,51 m ²	POW. BALKONU
		ŁĄCZNIE: 44,53 m ²	

LEGENDA



28,31,34

M2

piętro 1,2,3

44,53 m²3,71 m²