

INWESTOR

KOŁAKOWSKI I MURAWSKI SP. JAWNA

05-825 GRODZISK MAZOWIECKI, UL. SIENKIEWICZA 52/8


NAZWA INWESTYCJI

BUDYNEK MIESZKALNY WIELORODZINNY
Z DWOMA GARAŻAMI PODZIEMNYMI


LOKALIZACJA INWESTYCJI

GRODZISK MAZOWIECKI, UL. BAŁTYCKA, DZ. NR EW. 72/2, 72/6, 73/6, OBRĘB 22

SKALA 1:100

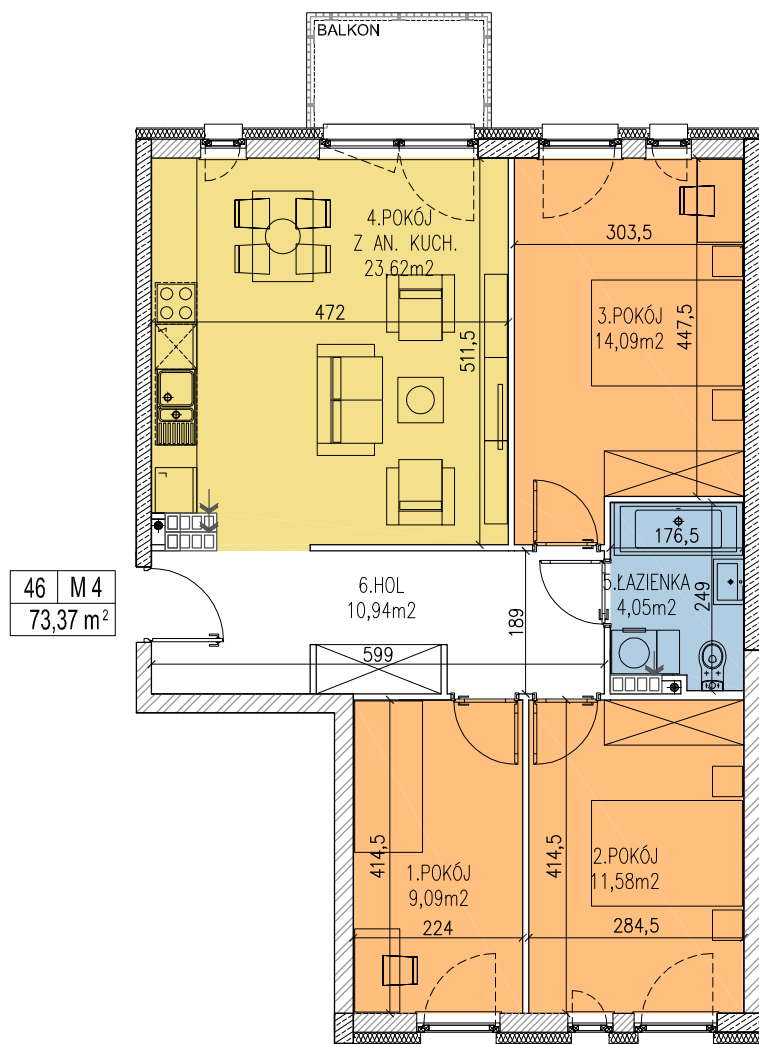

46	M 4
73,37 m ²	

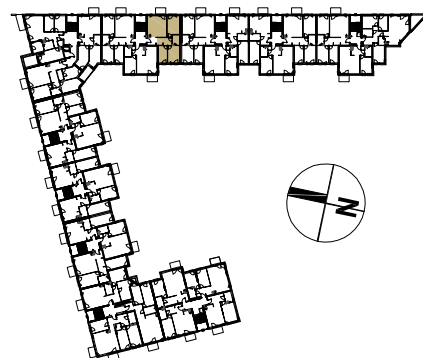

UWAGA:

WYMIARY WRYŚOWANE NA PODSTAWIE PROJEKTU BUDOWLANEGO (WYMIARY POMIĘDZY ŚCIANAMI KONSTRUKCYJNYMI).

WSZYSTKIE POWIERZCHNIE ZOSTAŁY OBLICZONE ZGODNIE Z NORMĄ PN-ISO 9836:1997 (JAKO GRUBOŚĆ WYPRAWY TYNKARSKIEJ PRZYJĘTO 1,5cm)

WYKAZ POMIESZCZEŃ			NR MIESZKANIA	40,43,46
NUMER	NAZWA	POWIERZCHNIA - m ²	TYP	M4
1	POKÓJ	9,09 m ²	KONDYGNACJA	piętro 1,2,3
2	POKÓJ	11,58 m ²	POW. MIESZKANIA	73,37 m ²
3	POKÓJ	14,09 m ²	POW. BALKONU	3,71 m ²
4	POKÓJ Z ANEKSEM KUCHENNYM	23,62 m ²		
5	ŁAZIENKA	4,05 m ²		
6	HOL	10,94 m ²		
		ŁĄCZNIE: 73,37 m ²		

LEGENDA

- POKÓJ
- POKÓJ Z AN. KUCH.
- ŁAZIENKA
- HOL