

INWESTOR

KOŁAKOWSKI I MURAWSKI SP. JAWNA

05-825 GRODZISK MAZOWIECKI, UL. SIENKIEWICZA 52/8



NAZWA INWESTYCJI

BUDYNEK MIESZKALNY WIELORODZINNY  
Z DWOMA GARAŻAMI PODZIEMNYMI

LOKALIZACJA INWESTYCJI

GRODZISK MAZOWIECKI, UL. BAŁTYCKA, DZ. NR EW. 72/2, 72/6, 73/6, OBRĘB 22

SKALA 1:100

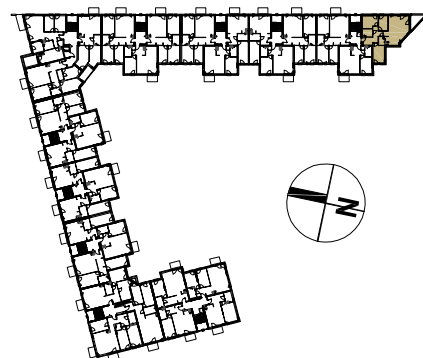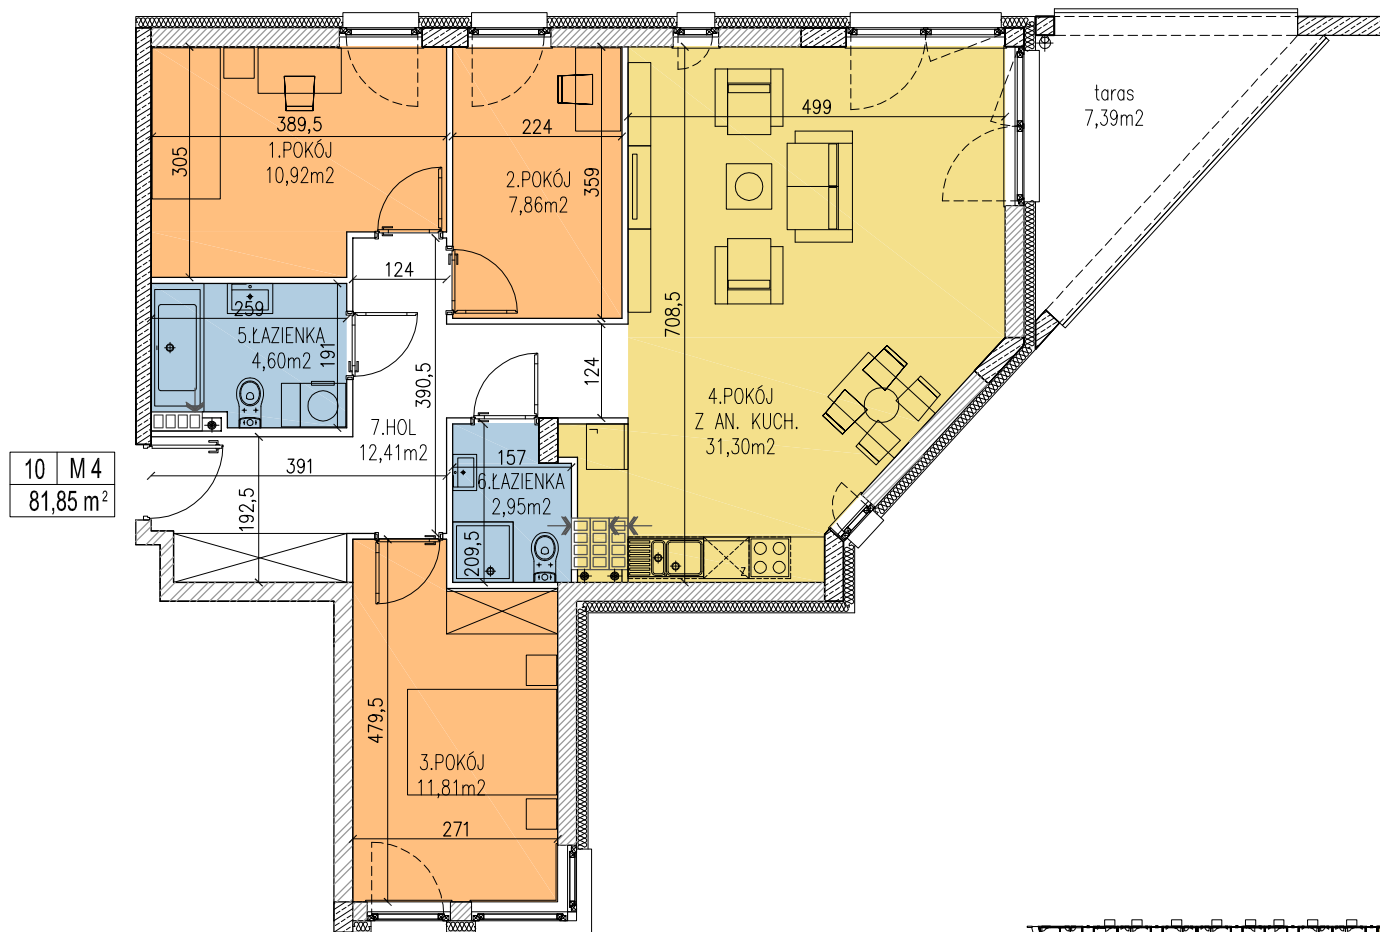

UWAGA:

WYMIARY WRYŚOWANE NA PODSTAWIE PROJEKTU BUDOWLANEGO (WYMIARY POMIĘDZY ŚCIANAMI KONSTRUKCYJNYMI).

WSZYSTKIE POWIERZCHNIE ZOSTAŁY OBLICZONE ZGODNIE Z NORMĄ PN-ISO 9836:1997 (JAKO GRUBOŚĆ WYPRAWY TYNKARSKIEJ PRZYJĘTO 1,5cm)

## WYKAZ POMIESZCZEŃ

NUMER	NAZWA	POWIERZCHNIA - m <sup>2</sup>
1	POKÓJ	10,92 m <sup>2</sup>
2	POKÓJ	7,86 m <sup>2</sup>
3	POKÓJ	11,81 m <sup>2</sup>
4	POKÓJ Z ANEKSEM KUCHENNYM	31,30 m <sup>2</sup>
5	ŁAZIENKA	4,60 m <sup>2</sup>
6	ŁAZIENKA	2,95 m <sup>2</sup>
7	HOL	12,41 m <sup>2</sup>
		ŁĄCZNIE: 81,85 m <sup>2</sup>

NR MIESZKANIA

4, 7, 10

TYP

M4

KONDYGNACJA

piętro 1,2,3

POW. MIESZKANIA

81,85 m<sup>2</sup>

POW. TARASU

7,39 m<sup>2</sup>

## LEGENDA

	POKÓJ
	POKÓJ Z AN. KUCH.
	ŁAZIENKA
	HOL