

INWESTOR

KOŁAKOWSKI I MURAWSKI SP. JAWNA

05-825 GRODZISK MAZOWIECKI, UL. SIENKIEWICZA 52/8



NAZWA INWESTYCJI

BUDYNEK MIESZKALNY WIELORODZINNY
Z DWOMA GARAŻAMI PODZIEMNYMI

LOKALIZACJA INWESTYCJI

GRODZISK MAZOWIECKI, UL. BAŁTYCKA, DZ. NR EW. 72/2, 72/6, 73/6, OBRĘB 22

SKALA 1:100

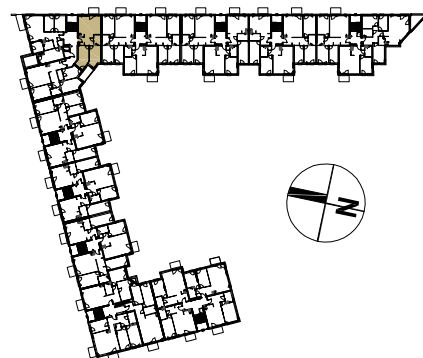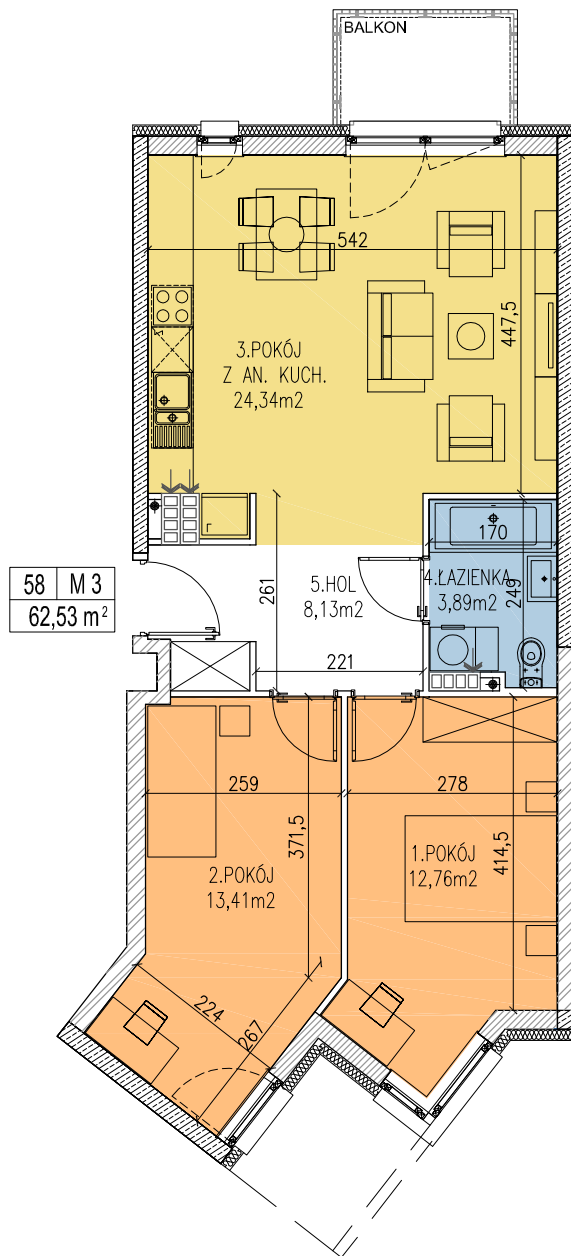

UWAGA:

WYMIARY WRYŚOWANE NA PODSTAWIE PROJEKTU BUDOWLANEGO (WYMIARY POMIĘDZY ŚCIANAMI KONSTRUKCYJNYMI).

WSZYSTKIE POWIERZCHNIE ZOSTAŁY OBLICZONE ZGODNIE Z NORMĄ PN-ISO 9836:1997 (JAKO GRUBOŚĆ WYPRAWY TYNKARSKIEJ PRZYJĘTO 1,5cm)

WYKAZ POMIESZCZEŃ				
NUMER	NAZWA	POWIERZCHNIA - m ²	NR MIESZKANIA	52,55,58
1	POKÓJ	12,76 m ²	TYP	M3
2	POKÓJ	13,41 m ²	KONDYGNACJA	piętro 1,2,3
3	POKÓJ Z ANEKSEM KUCHENNYM	24,34 m ²	POW. MIESZKANIA	62,53 m ²
4	ŁAZIENKA	3,89 m ²	POW. BALKONU	3,71 m ²
5	HOL	8,13 m ²		
		ŁĄCZNIE: 62,53m ²		

LEGENDA

- POKÓJ
- POKÓJ Z AN. KUCH.
- ŁAZIENKA
- HOL