

INWESTOR

KOŁAKOWSKI I MURAWSKI SP. JAWNA

05-825 GRODZISK MAZOWIECKI, UL. SIENKIEWICZA 52/8



NAZWA INWESTYCJI

BUDYNEK MIESZKALNY WIELORODZINNY  
Z DWOMA GARAŻAMI PODZIEMNYMI

LOKALIZACJA INWESTYCJI

GRODZISK MAZOWIECKI, UL. BAŁTYCKA, DZ. NR EW. 72/2, 72/6, 73/6, OBRĘB 22

SKALA 1:100

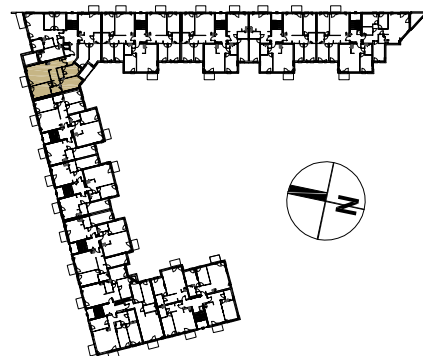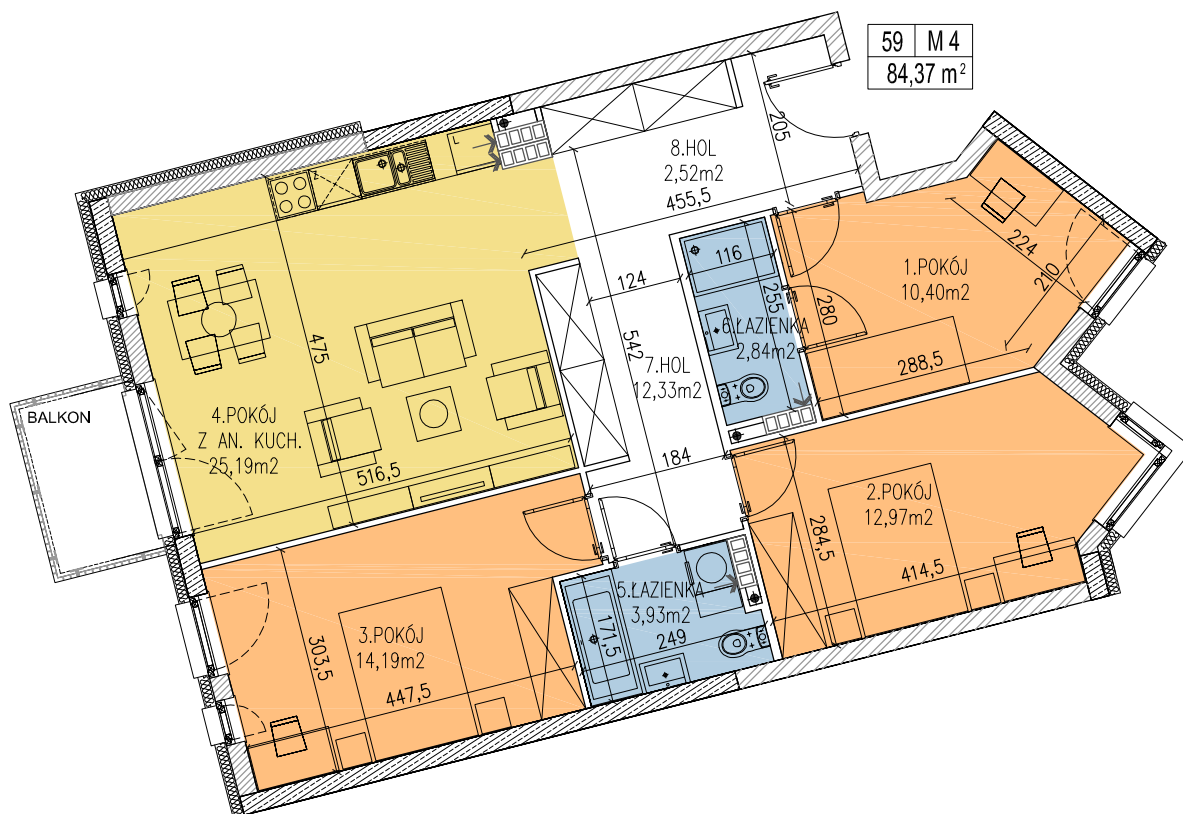

UWAGA:

WYMIARY WRYŚOWANE NA PODSTAWIE PROJEKTU BUDOWLANEGO (WYMIARY POMIĘDZY ŚCIANAMI KONSTRUKCYJNYMI).

WSZYSTKIE POWIERZCHNIE ZOSTAŁY OBLICZONE ZGODNIE Z NORMĄ PN-ISO 9836:1997 (JAKO GRUBOŚĆ WYPRAWY TYNKARSKIEJ PRZYJĘTO 1,5cm)

## WYKAZ POMIESZCZEŃ

NUMER	NAZWA	POWIERZCHNIA - m <sup>2</sup>	NR MIESZKANIA	53,56,59
1	POKÓJ	10,40 m <sup>2</sup>	TYP	M4
2	POKÓJ	12,97 m <sup>2</sup>	KONDYGNACJA	piętro 1,2,3
3	POKÓJ	14,19 m <sup>2</sup>	POW. MIESZKANIA	84,37 m <sup>2</sup>
4	POKÓJ Z ANEKSEM KUCHENNYM	25,19 m <sup>2</sup>	POW. BALKONU	3,71 m <sup>2</sup>
5	ŁAZIENKA	3,93 m <sup>2</sup>		
6	ŁAZIENKA	2,84 m <sup>2</sup>		
7	HOL	12,33 m <sup>2</sup>		
8	HOL	2,52 m <sup>2</sup>		
		ŁĄCZNIE: 84,37 m <sup>2</sup>		

## LEGENDA

	POKÓJ
	POKÓJ Z AN. KUCH.
	ŁAZIENKA
	HOL