

INWESTOR

KOŁAKOWSKI I MURAWSKI SP. JAWNA

05-825 GRODZISK MAZOWIECKI, UL. SIENKIEWICZA 52/8



NAZWA INWESTYCJI

BUDYNEK MIESZKALNY WIELORODZINNY
Z DWOMA GARAŻAMI PODZIEMNYMI

LOKALIZACJA INWESTYCJI

GRODZISK MAZOWIECKI, UL. BAŁTYCKA, DZ. NR EW. 72/2, 72/6, 73/6, OBRĘB 22

SKALA 1:100

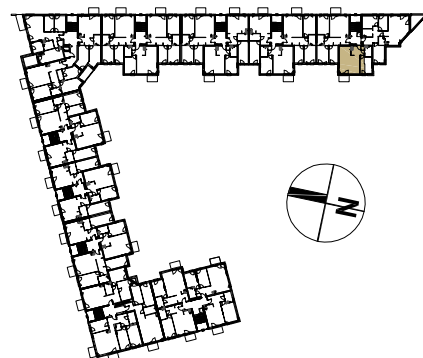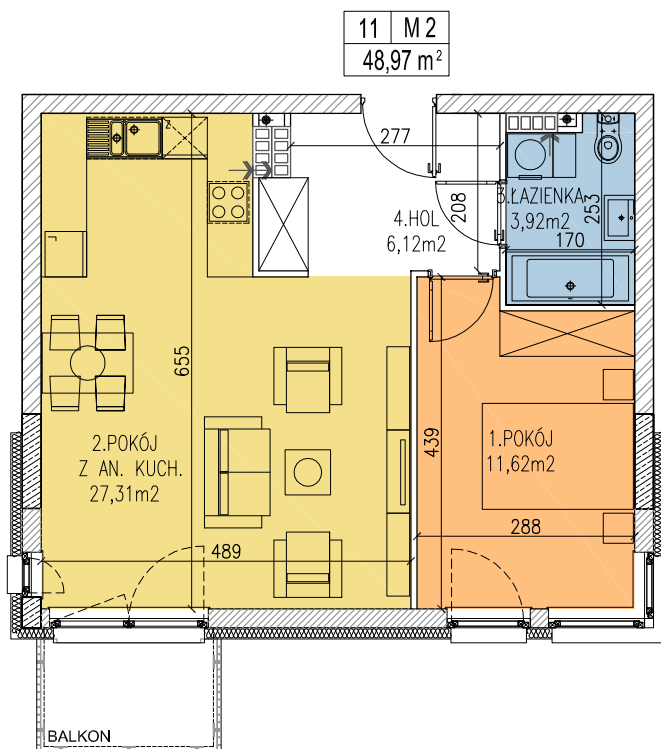

UWAGA:

WYMIARY WRYŚOWANE NA PODSTAWIE PROJEKTU BUDOWLANEGO (WYMIARY POMIĘDZY ŚCIANAMI KONSTRUKCYJNYMI).

WSZYSTKIE POWIERZCHNIE ZOSTAŁY OBLICZONE ZGODNIE Z NORMĄ PN-ISO 9836:1997 (JAKO GRUBOŚĆ WYPRAWY TYNKARSKIEJ PRZYJĘTO 1,5cm)

WYKAZ POMIESZCZEŃ			
NUMER	NAZWA	POWIERZCHNIA - m ²	NR MIESZKANIA
1	POKÓJ	11,62 m ²	5,8,11
2	POKÓJ Z ANEKSEM KUCHENNYM	27,31 m ²	M2
3	ŁAZIENKA	3,92 m ²	piętro 1,2,3
4	HOL	6,12 m ²	POW. MIESZKANIA
			POW. BALKONU
		ŁĄCZNIE: 48,97 m ²	

LEGENDA

- POKÓJ
- POKÓJ Z AN. KUCH.
- ŁAZIENKA
- HOL