

INWESTOR

KOŁAKOWSKI I MURAWSKI SP. JAWNA

05-825 GRODZISK MAZOWIECKI, UL. SIENKIEWICZA 52/8



NAZWA INWESTYCJI

BUDYNEK MIESZKALNY WIELORODZINNY
Z DWOMA GARAŻAMI PODZIEMNYMI

LOKALIZACJA INWESTYCJI

GRODZISK MAZOWIECKI, UL. BAŁTYCKA, DZ. NR EW. 72/2, 72/6, 73/6, OBRĘB 22

SKALA 1:100

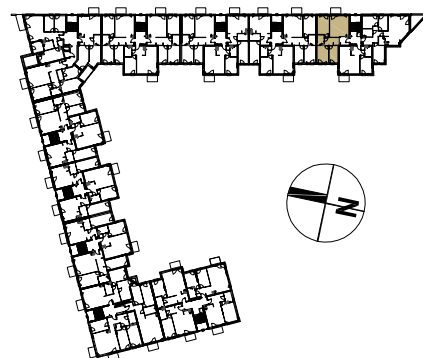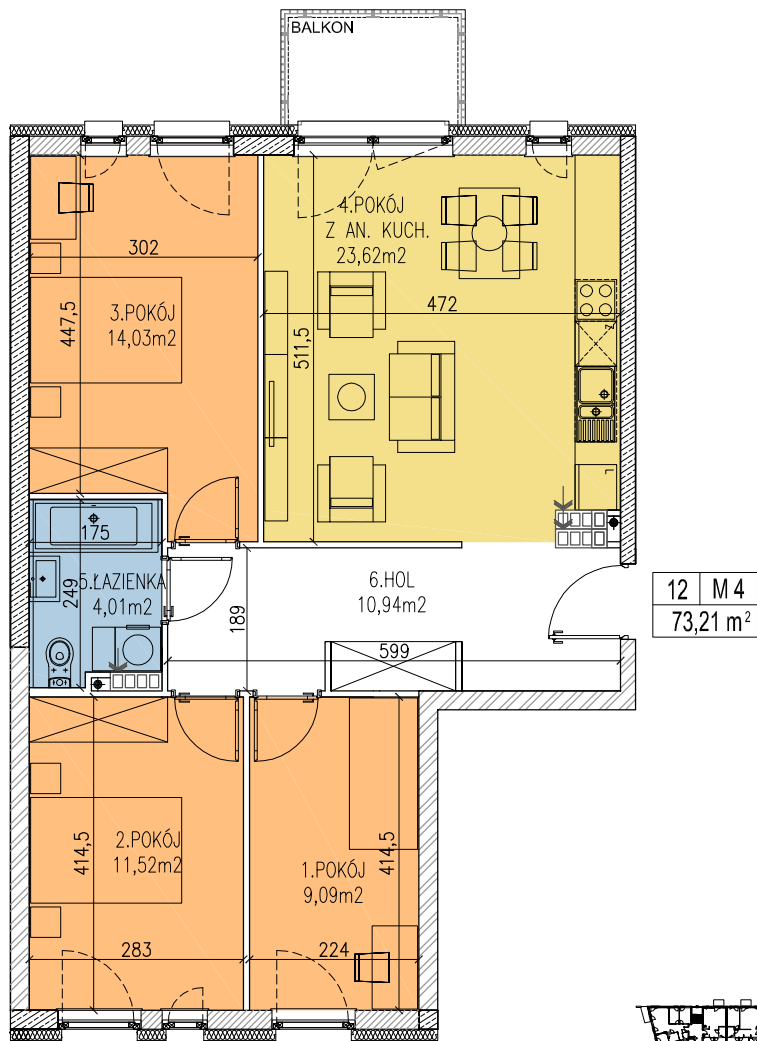

WYKAZ POMIESZCZEŃ

NUMER	NAZWA	POWIERZCHNIA - m ²
1	POKÓJ	9,09 m ²
2	POKÓJ	11,52 m ²
3	POKÓJ	14,03 m ²
4	POKÓJ Z ANEKSEM KUCHENNYM	23,62 m ²
5	ŁAZIENKA	4,01 m ²
6	HOL	10,94 m ²
		ŁĄCZNIE: 73,21 m ²

NR MIESZKANIA

6,9,12

TYP

M4

KONDYGNACJA

piętro 1,2,3

POW. MIESZKANIA

73,21 m²

POW. BALKONU

3,71 m²

LEGENDA

- POKÓJ
- POKÓJ Z AN. KUCH.
- ŁAZIENKA
- HOL