

INWESTOR

KOŁAKOWSKI I MURAWSKI SP. JAWNA

05-825 GRODZISK MAZOWIECKI, UL. SIENKIEWICZA 52/8


NAZWA INWESTYCJI

BUDYNEK MIESZKALNY WIELORODZINNY
Z DWOMA GARAŻAMI PODZIEMNYMI


LOKALIZACJA INWESTYCJI

GRODZISK MAZOWIECKI, UL. BAŁTYCKA, DZ. NR EW. 72/2, 72/6, 73/6, OBRĘB 22

SKALA 1:100

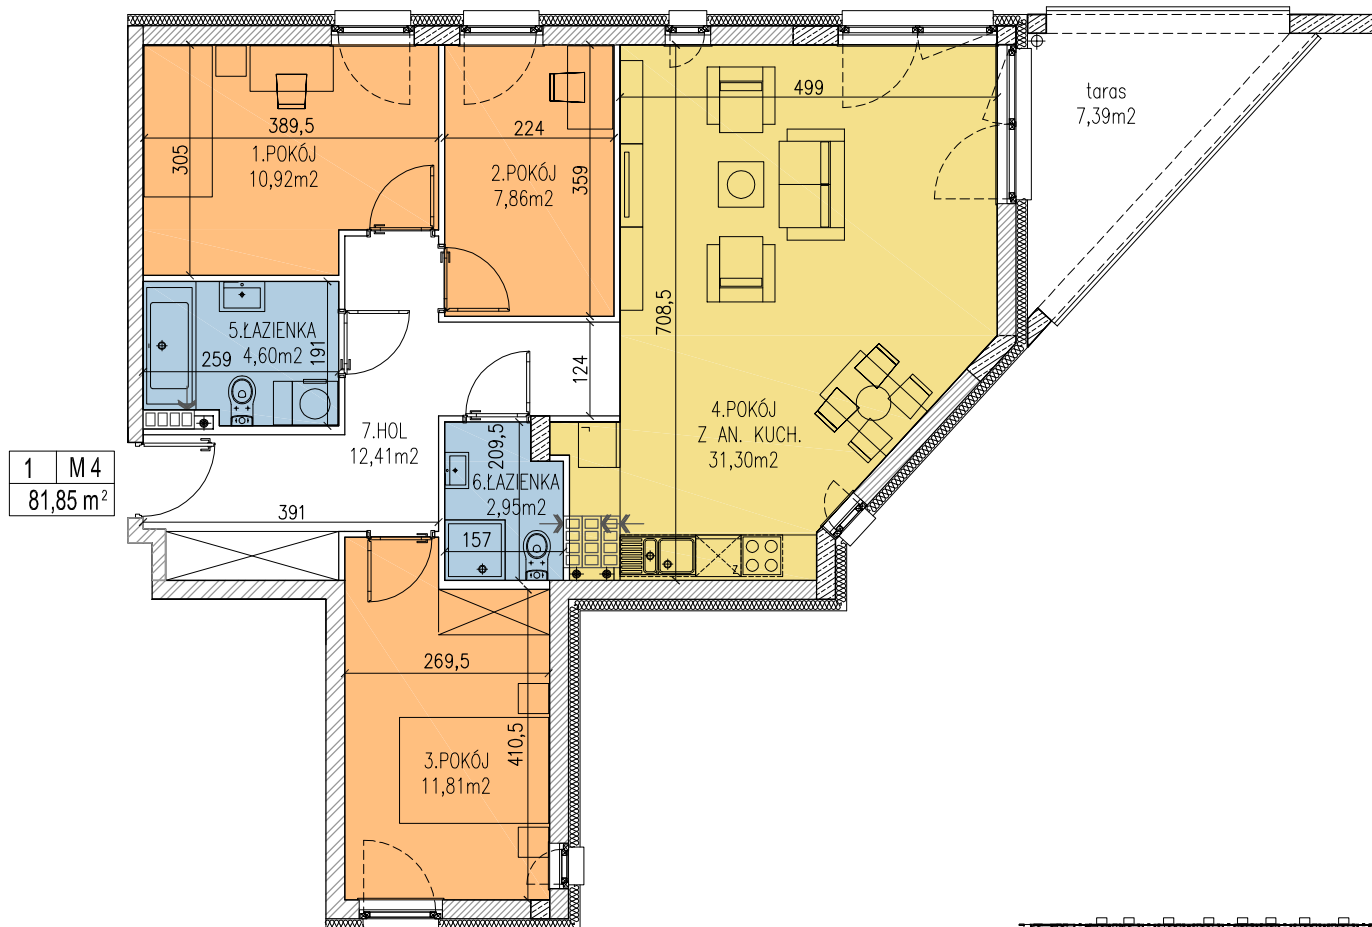


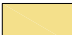
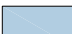

| | |
|----------------------|----|
| 1 | M4 |
| 81,85 m ² | |

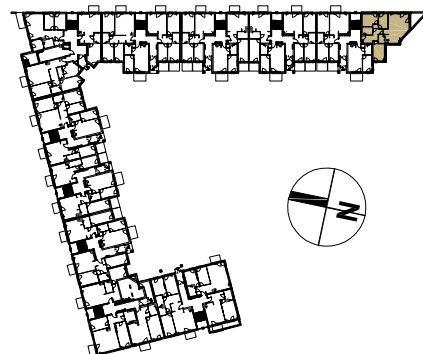

UWAGA:

WYMIARY WRYSHOWANE NA PODSTAWIE PROJEKTU BUDOWLANEGO (WYMIARY POMIĘDZY ŚCIANAMI KONSTRUKCYJNYMI).

WSZYSTKIE POWIERZCHNIE ZOSTAŁY OBLICZONE ZGODNIE Z NORMĄ PN-ISO 9836:1997 (JAKO GRUBOŚĆ WYPRAWY TYNKARSKIEJ PRZYJĘTO 1,5cm)

| WYKAZ POMIESZCZEŃ | | | NR MIESZKANIA | | LEGENDA | |
|-------------------|---------------------------|-------------------------------|-----------------|----------------------|---|-------------------|
| NUMER | NAZWA | POWIERZCHNIA - m ² | 1 | 1 | | |
| 1 | POKÓJ | 10,92 m ² | TYP | M4 |  | POKÓJ |
| 2 | POKÓJ | 7,86 m ² | KONDYGNACJA | parter |  | POKÓJ Z AN. KUCH. |
| 3 | POKÓJ | 11,81 m ² | POW. MIESZKANIA | 81,85 m ² |  | ŁAZIENKA |
| 4 | POKÓJ Z ANEKSEM KUCHENNYM | 31,30 m ² | POW. TARASU | 7,39 m ² |  | HOL |
| 5 | ŁAZIENKA | 4,60 m ² | | | | |
| 6 | ŁAZIENKA | 2,95 m ² | | | | |
| 7 | HOL | 12,41 m ² | | | | |
| | | ŁĄCZNIE: 81,85 m ² | | | | |