

INWESTOR

KOŁAKOWSKI I MURAWSKI SP. JAWNA

05-825 GRODZISK MAZOWIECKI, UL. SIENKIEWICZA 52/8



NAZWA INWESTYCJI

BUDYNEK MIESZKALNY WIELORODZINNY  
Z DWOMA GARAŻAMI PODZIEMNYMI

LOKALIZACJA INWESTYCJI

GRODZISK MAZOWIECKI, UL. BAŁTYCKA, DZ. NR EW. 72/2, 72/6, 73/6, OBRĘB 22

SKALA 1:100

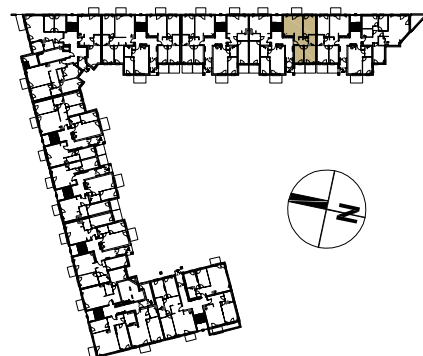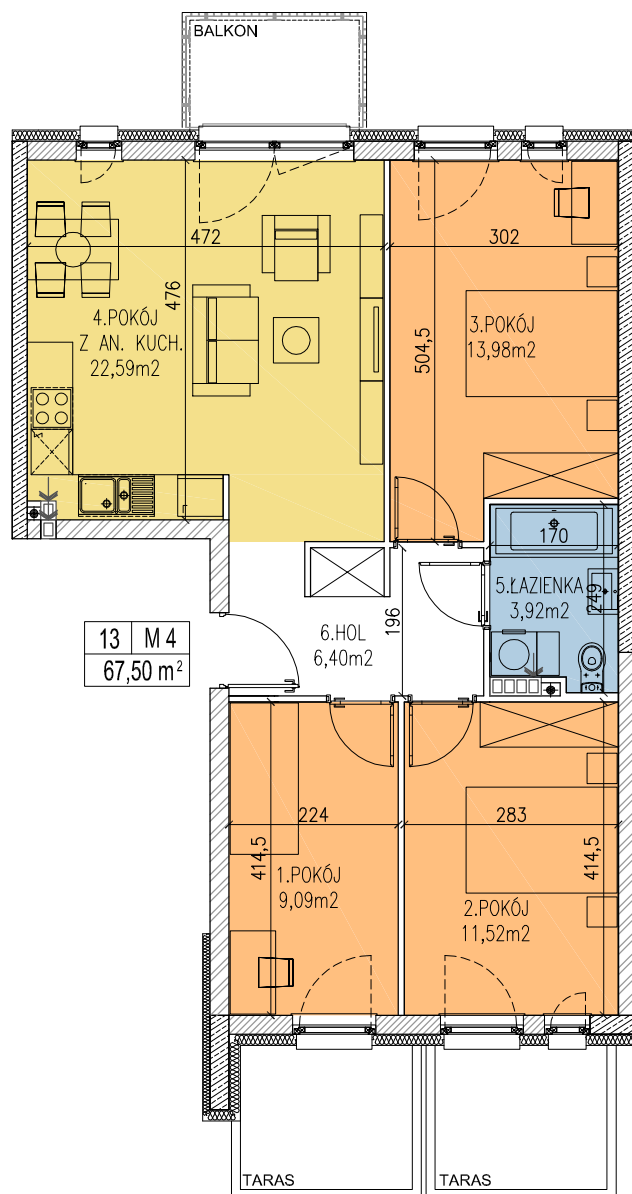

UWAGA:





WYMIARY WRYŚOWANE NA PODSTAWIE PROJEKTU BUDOWLANEGO (WYMIARY POMIĘDZY ŚCIANAMI KONSTRUKCYJNYMI).

WSZYSTKIE POWIERZCHNIE ZOSTAŁY OBLICZONE ZGODNIE Z NORMĄ PN-ISO 9836:1997 (JAKO GRUBOŚĆ WYPRAWY TYNKARSKIEJ PRZYJĘTO 1,5cm)

## WYKAZ POMIESZCZEŃ

NUMER	NAZWA	POWIERZCHNIA - m <sup>2</sup>	NR MIESZKANIA	13
1	POKÓJ	9,09 m <sup>2</sup>	TYP	M4
2	POKÓJ	11,52 m <sup>2</sup>	KONDYGNACJA	parter
3	POKÓJ	13,98 m <sup>2</sup>	POW. MIESZKANIA	67,50 m <sup>2</sup>
4	POKÓJ Z ANEKSEM KUCHENNYM	22,59 m <sup>2</sup>	POW. TARASU	10,01 m <sup>2</sup>
5	ŁAZIENKA	3,92 m <sup>2</sup>	POW. BALKONU	3,71 m <sup>2</sup>
6	HOL	6,40 m <sup>2</sup>		
		ŁĄCZNIE: 67,50 m <sup>2</sup>		

## LEGENDA

	POKÓJ
	POKÓJ Z AN. KUCH.
	ŁAZIENKA
	HOL