

INWESTOR

KOŁAKOWSKI I MURAWSKI SP. JAWNA

05-825 GRODZISK MAZOWIECKI, UL. SIENKIEWICZA 52/8



NAZWA INWESTYCJI

BUDYNEK MIESZKALNY WIELORODZINNY
Z DWOMA GARAŻAMI PODZIEMNYMI

LOKALIZACJA INWESTYCJI

GRODZISK MAZOWIECKI, UL. BAŁTYCKA, DZ. NR EW. 72/2, 72/6, 73/6, OBRĘB 22

SKALA 1:100

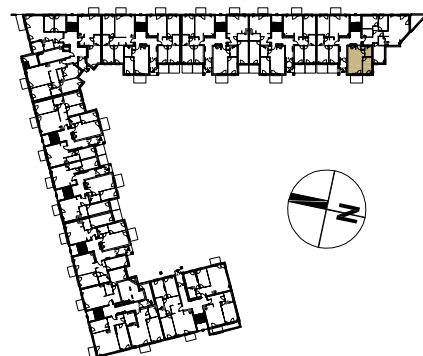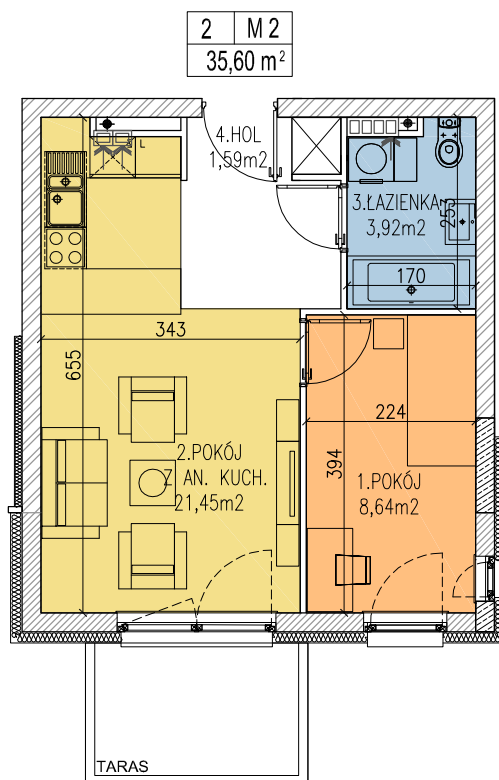

UWAGA:

WYMIARY WRYŚOWANE NA PODSTAWIE PROJEKTU BUDOWLANEGO (WYMIARY POMIĘDZY ŚCIANAMI KONSTRUKCYJNYMI).

WSZYSTKIE POWIERZCHNIE ZOSTAŁY OBLICZONE ZGODNIE Z NORMĄ PN-ISO 9836:1997 (JAKO GRUBOŚĆ WYPRAWY TYNKARSKIEJ PRZYJĘTO 1,5cm)

WYKAZ POMIESZCZEŃ

| NUMER | NAZWA | POWIERZCHNIA - m ² | NR MIESZKANIA | 2 |
|-------|---------------------------|-------------------------------|-----------------|----------------------|
| 1 | POKÓJ | 8,64 m ² | TYP | M2 |
| 2 | POKÓJ Z ANEKSEM KUCHENNYM | 21,45 m ² | KONDYGNACJA | parter |
| 3 | ŁAZIENKA | 3,92 m ² | POW. MIESZKANIA | 35,60 m ² |
| 4 | HOL | 1,59 m ² | POW. TARASU | 5,50 m ² |
| | | | | |
| | | | | |
| | | | | |
| | | | | |
| | | ŁĄCZNIE: 35,60 m ² | | |

LEGENDA

| | |
|--|-------------------|
| | POKÓJ |
| | POKÓJ Z AN. KUCH. |
| | ŁAZIENKA |
| | HOL |