

INWESTOR

KOŁAKOWSKI I MURAWSKI SP. JAWNA

05-825 GRODZISK MAZOWIECKI, UL. SIENKIEWICZA 52/8

NAZWA INWESTYCJI



BUDYNEK MIESZKALNY WIELORODZINNY
Z DWOMA GARAŻAMI PODZIEMNYMI

LOKALIZACJA INWESTYCJI

GRODZISK MAZOWIECKI, UL. BAŁTYCKA, DZ. NR EW. 72/2, 72/6, 73/6, OBRĘB 22



SKALA 1:100

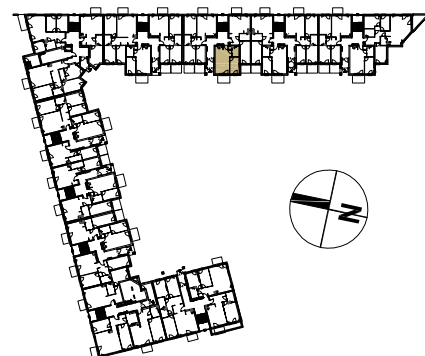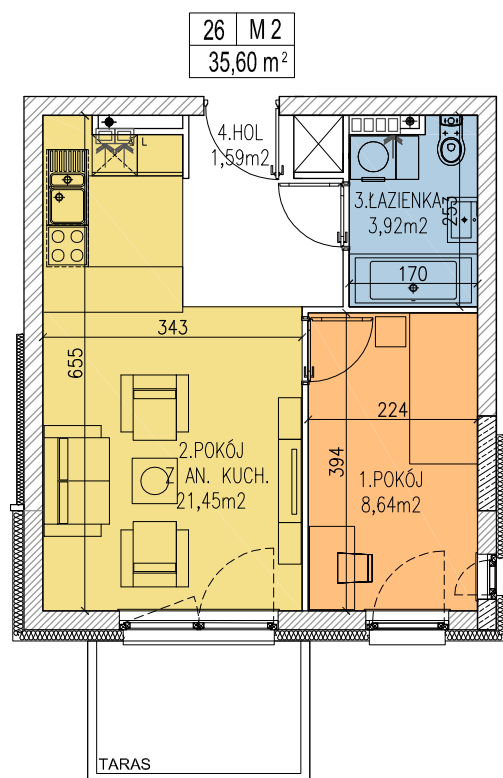

UWAGA:

WYMIARY WRYŚOWANE NA PODSTAWIE PROJEKTU BUDOWLANEGO (WYMIARY POMIĘDZY ŚCIANAMI KONSTRUKCYJNYMI).

WSZYSTKIE POWIERZCHNIE ZOSTAŁY OBLICZONE ZGODNIE Z NORMĄ PN-ISO 9836:1997 (JAKO GRUBOŚĆ WYPRAWY TYNKARSKIEJ PRZYJĘTO 1,5cm)

WYKAZ POMIESZCZEŃ

NUMER	NAZWA	POWIERZCHNIA - m ²	NR MIESZKANIA	26
1	POKÓJ	8,64 m ²	TYP	M2
2	POKÓJ Z ANEKSEM KUCHENNYM	21,45 m ²	KONDYGNACJA	parter
3	ŁAZIENKA	3,92 m ²	POW. MIESZKANIA	35,60 m ²
4	HOL	1,59 m ²	POW. TARASU	5,50 m ²
		ŁĄCZNIE: 35,60 m ²		

LEGENDA

- POKÓJ
- POKÓJ Z AN. KUCH.
- ŁAZIENKA
- HOL