

INWESTOR

KOŁAKOWSKI I MURAWSKI SP. JAWNA

05-825 GRODZISK MAZOWIECKI, UL. SIENKIEWICZA 52/8



NAZWA INWESTYCJI

BUDYNEK MIESZKALNY WIELORODZINNY
Z DWOMA GARAŻAMI PODZIEMNYMI

LOKALIZACJA INWESTYCJI

GRODZISK MAZOWIECKI, UL. BAŁTYCKA, DZ. NR EW. 72/2, 72/6, 73/6, OBRĘB 22

SKALA 1:100

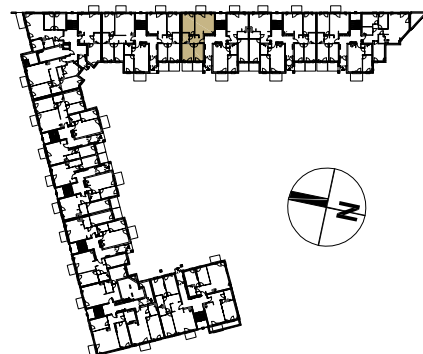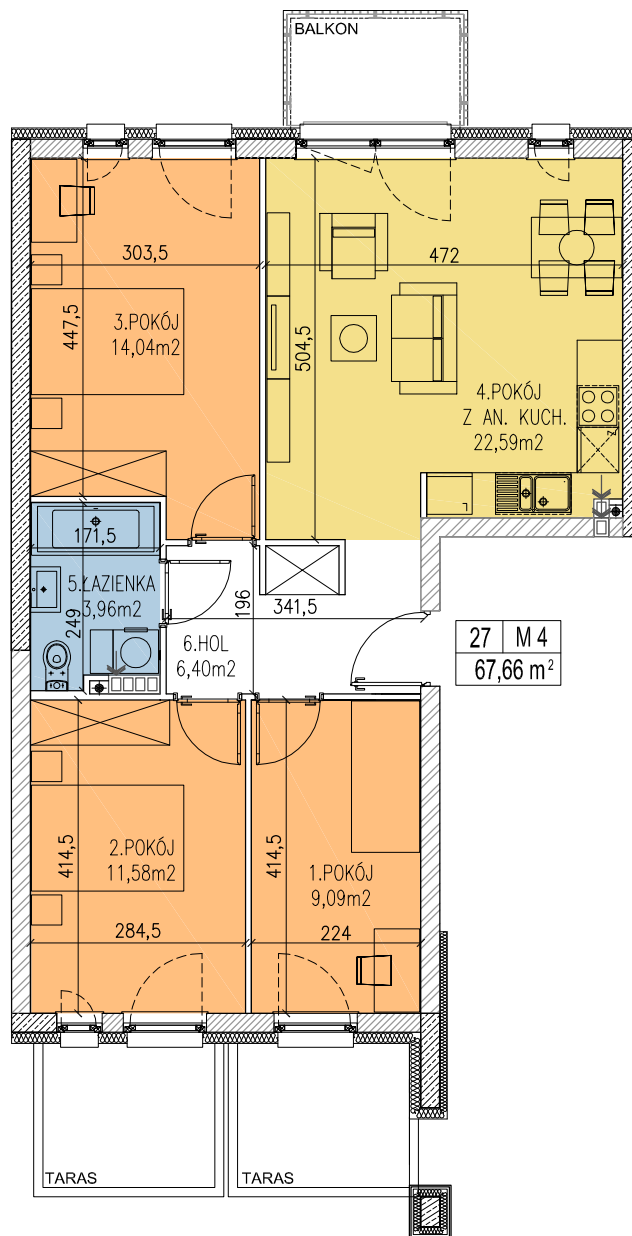

UWAGA:

WYMIARY WRYŚOWANE NA PODSTAWIE PROJEKTU BUDOWLANEGO (WYMIARY POMIĘDZY ŚCIANAMI KONSTRUKCYJNYMI).

WSZYSTKIE POWIERZCHNIE ZOSTAŁY OBLICZONE ZGODNIE Z NORMĄ PN-ISO 9836:1997 (JAKO GRUBOŚĆ WYPRAWY TYNKARSKIEJ PRZYJĘTO 1,5cm)

WYKAZ POMIESZCZEŃ

NUMER	NAZWA	POWIERZCHNIA - m ²	NR MIESZKANIA	27
1	POKÓJ	9,09 m ²	TYP	M4
2	POKÓJ	11,58 m ²	KONDYGNACJA	parter
3	POKÓJ	14,04 m ²	POW. MIESZKANIA	67,66 m ²
4	POKÓJ Z ANEKSEM KUCHENNYM	22,59 m ²	POW. TARASU	10,01 m ²
5	ŁAZIENKA	3,96 m ²	POW. BALKONU	3,71 m ²
6	HOL	6,40 m ²		
		ŁĄCZNIE: 67,66 m ²		

LEGENDA

	POKÓJ
	POKÓJ Z AN. KUCH.
	ŁAZIENKA
	HOL