

INWESTOR

KOŁAKOWSKI I MURAWSKI SP. JAWNA

05-825 GRODZISK MAZOWIECKI, UL. SIENKIEWICZA 52/8



NAZWA INWESTYCJI

BUDYNEK MIESZKALNY WIELORODZINNY
Z DWOMA GARAŻAMI PODZIEMNYMI

LOKALIZACJA INWESTYCJI

GRODZISK MAZOWIECKI, UL. BAŁTYCKA, DZ. NR EW. 72/2, 72/6, 73/6, OBRĘB 22

SKALA 1:100

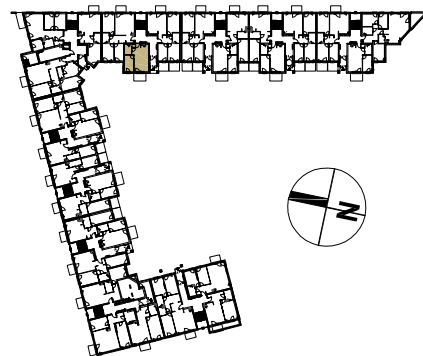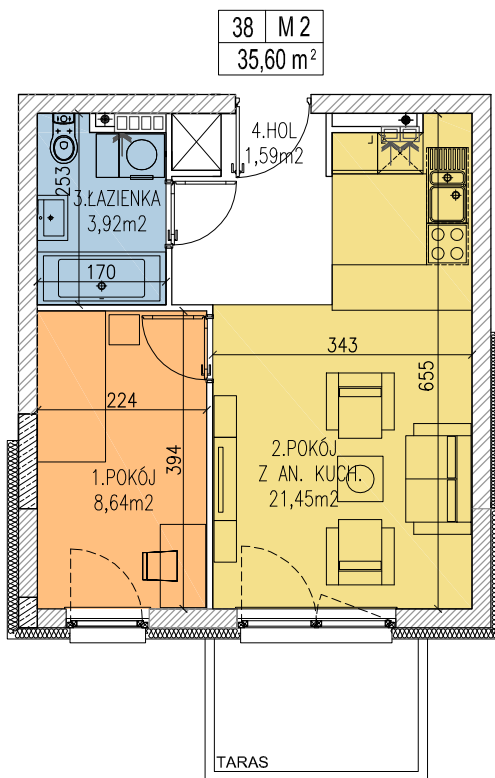

UWAGA:

WYMIARY WRYŚOWANE NA PODSTAWIE PROJEKTU BUDOWLANEGO (WYMIARY POMIĘDZY ŚCIANAMI KONSTRUKCYJNYMI).

WSZYSTKIE POWIERZCHNIE ZOSTAŁY OBLICZONE ZGODNIE Z NORMĄ PN-ISO 9836:1997 (JAKO GRUBOŚĆ WYPRAWY TYNKARSKIEJ PRZYJĘTO 1,5cm)

WYKAZ POMIESZCZEŃ			NR MIESZKANIA		LEGENDA
NUMER	NAZWA	POWIERZCHNIA - m ²	38		
1	POKÓJ	8,64 m ²	TYP	M2	<div style="display: flex; flex-direction: column; align-items: flex-start;"> <div style="display: flex; align-items: center; margin-bottom: 5px;"> <div style="width: 20px; height: 10px; background-color: orange; margin-right: 5px;"></div> POKÓJ </div> <div style="display: flex; align-items: center; margin-bottom: 5px;"> <div style="width: 20px; height: 10px; background-color: yellow; margin-right: 5px;"></div> POKÓJ Z AN. KUCH. </div> <div style="display: flex; align-items: center; margin-bottom: 5px;"> <div style="width: 20px; height: 10px; background-color: lightblue; margin-right: 5px;"></div> ŁAZIENKA </div> <div style="display: flex; align-items: center;"> <div style="width: 20px; height: 10px; background-color: white; border: 1px solid black; margin-right: 5px;"></div> HOL </div> </div>