


BUDYNEK MIESZKALNY WIELORODZINNY Z USŁUGAMI W PARTERACH PRZY UL. KILIŃSKIEGO 46 W ŻYRARDOWIE

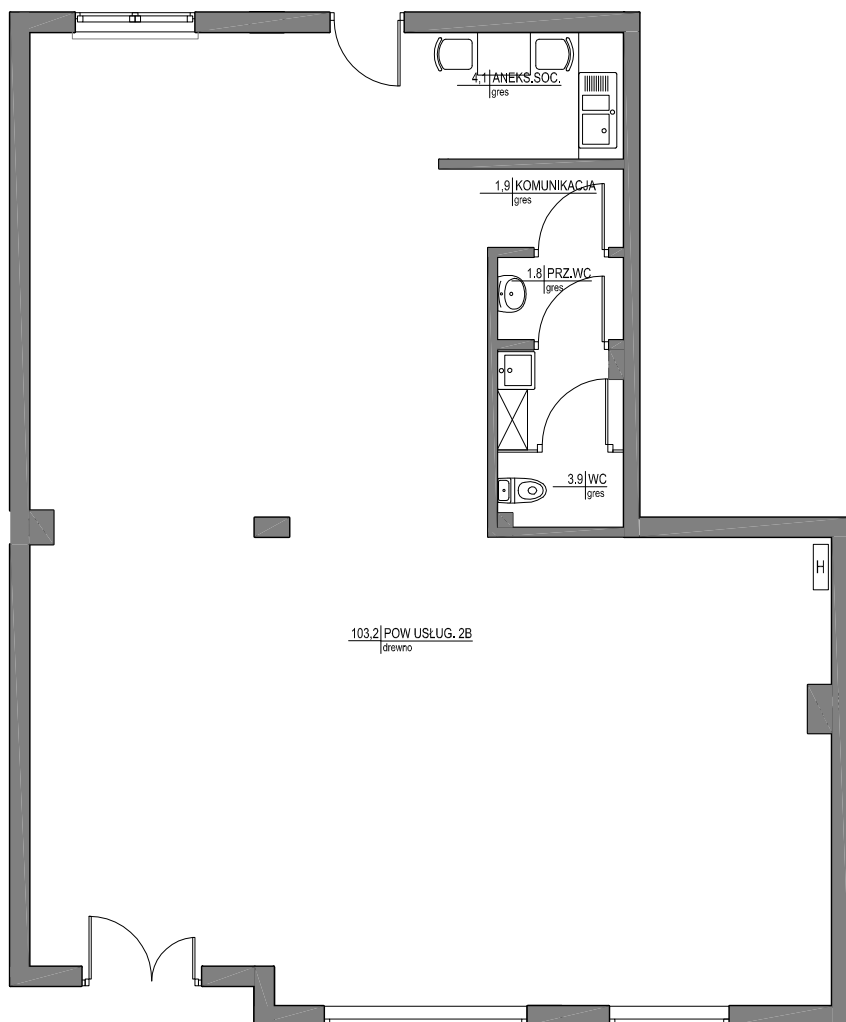

lokal	2B
nr lokalu	1
kondygnacja	parter
pow. lokalu	112,9 m ²
pow. balkon	0,0 m ²

wykaz pomieszczeń

NUMER	NAZWA	POWIERZCHNIA - m ²
1	POW. USŁUGOWA	103,2 m ²
2	WC	3,9 m ²
3	PRZ. WC	1,8 m ²
4	KOMUNIKACJA	1,9 m ²
5	ANEKS SOCJALNY	4,1 m ²

skala 1:100

