


BUDYNEK MIESZKALNY WIELORODZINNY Z USŁUGAMI W PARTERACH PRZY UL. KILIŃSKIEGO 46 W ŻYRARDOWIE

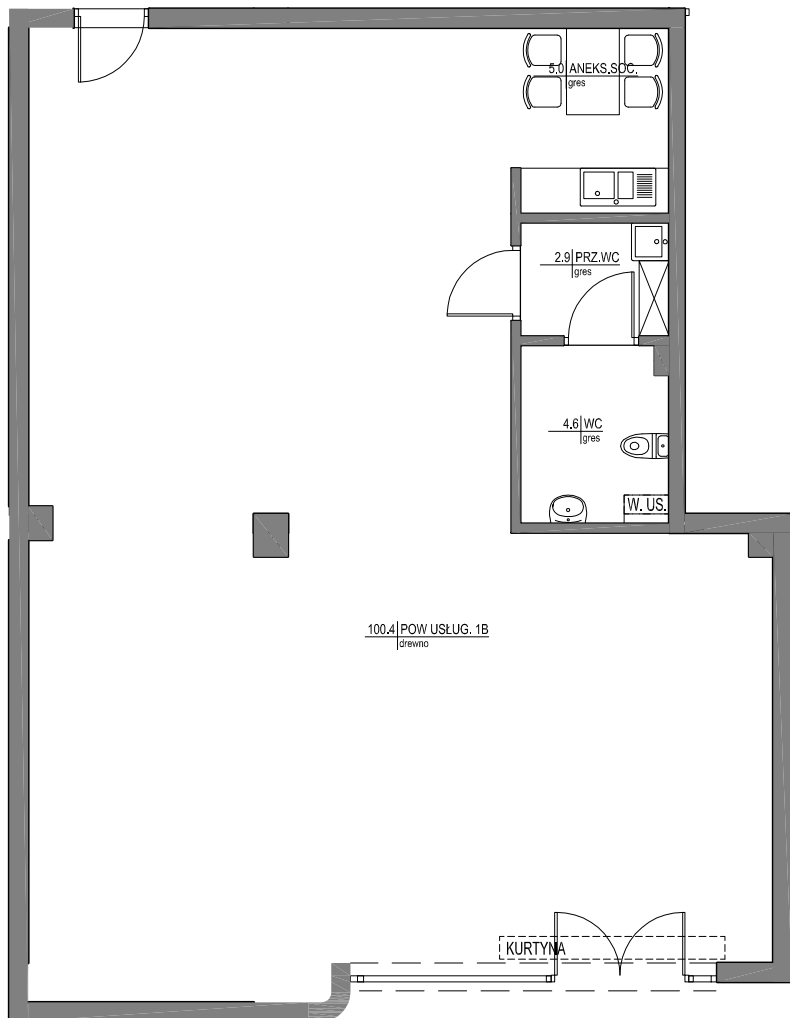

lokal	1B
nr lokalu	3
kondygnacja	parter
pow. lokalu	112,9 m ²
pow. balkon	0,0 m ²

wykaz pomieszczeń

NUMER	NAZWA	POWIERZCHNIA - m ²
1	POW. USŁUGOWA	100,4 m ²
2	WC	4,6 m ²
3	PRZ. WC	2,9 m ²
4	ANEKS SOCJALNY	5,0 m ²

skala 1:100

