


BUDYNEK MIESZKALNY WIELORODZINNY Z USŁUGAMI W PARTERACH PRZY UL. KILIŃSKIEGO 46 W ŻYRARDOWIE

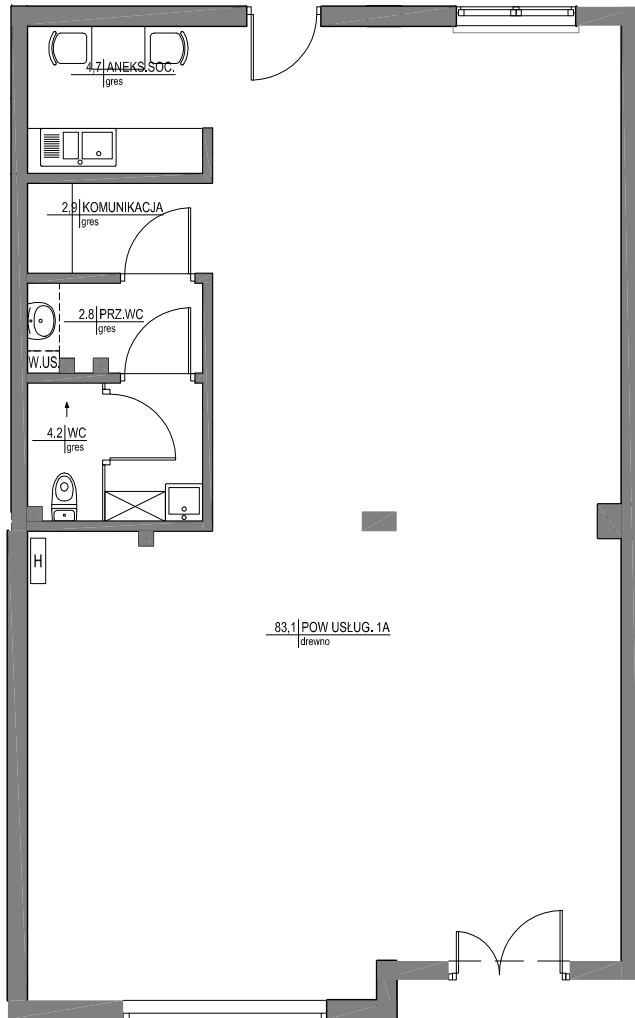

lokal	1A
nr lokalu	4
kondygnacja	parter
pow. lokalu	97,7 m ²
pow. balkon	0,0 m ²

wykaz pomieszczeń

NUMER	NAZWA	POWIERZCHNIA - m ²
1	POW. USŁUGOWA	83,1 m ²
2	WC	4,2 m ²
3	PRZ. WC	2,8 m ²
4	KOMUNIKACJA	2,9 m ²
5	ANEKS SOCJALNY	4,7 m ²

skala 1:100

