

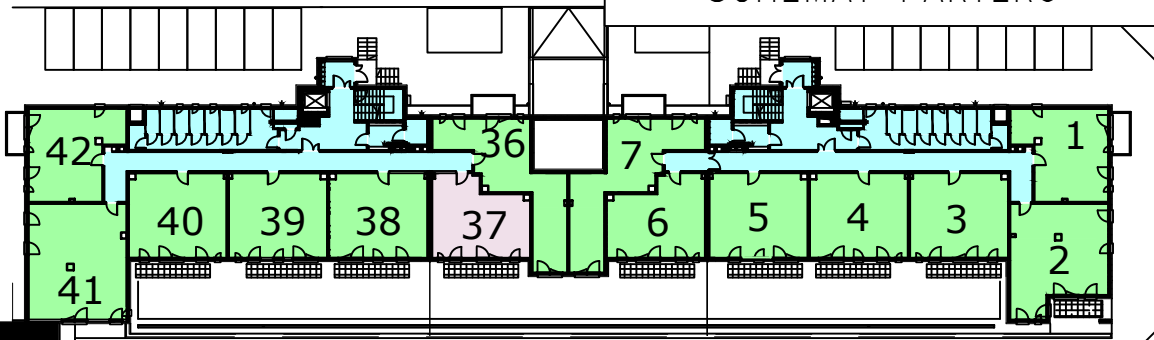


SCHEMAT PARTERU

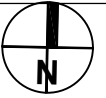


budynek D

V08

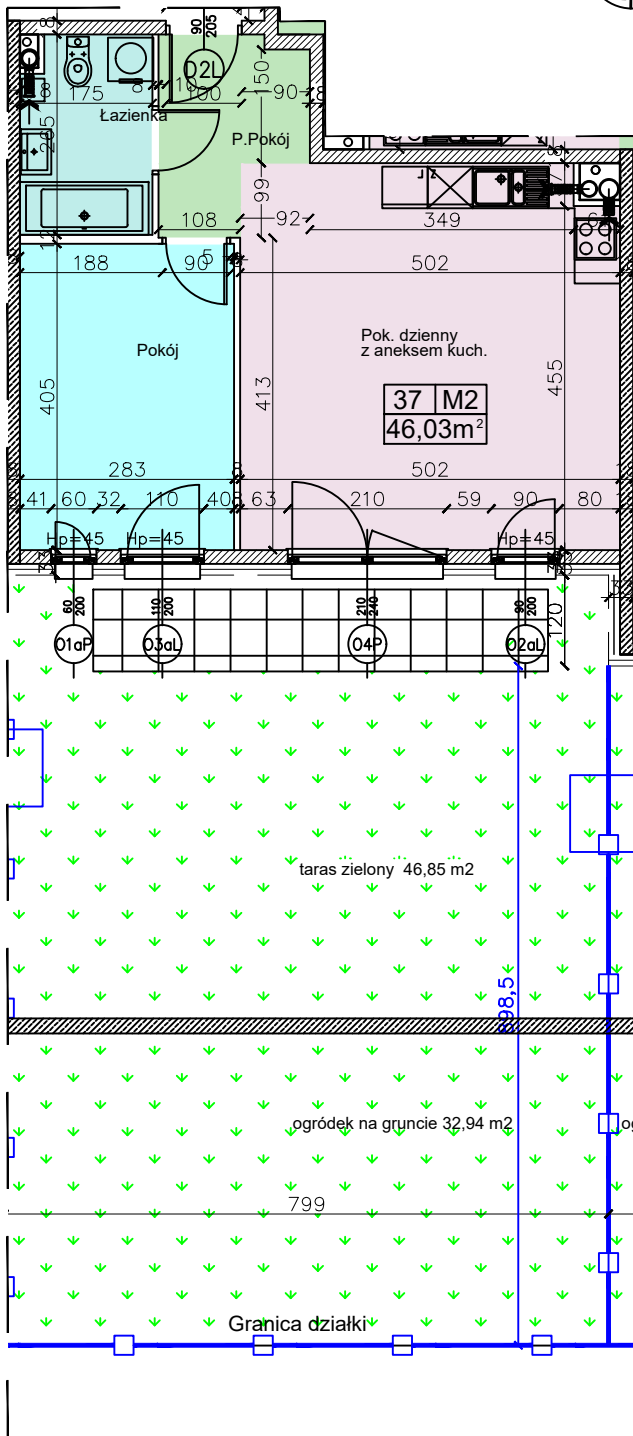

Nr mieszkania	37	
Typ	M2	
Kondygnacja	1	
Pow. mieszkania	46,03	
Nr	Nazwa pomieszczenia	UWAGA: Wymiarowanie przyjęto na podstawie projektu budowlanego; pow. obliczono wg normy PN-ISO 9836:1997w świetle ścian obwodowych lokalu przy gr. tynku 1,5 cm
1	Pokój dzienny z aneksem kuchennym	
2	Pokój	
3	Przedpokój	
4	Łazienka	
5		
6		
7		
8		
9		

PLAN ORIENTACYJNY

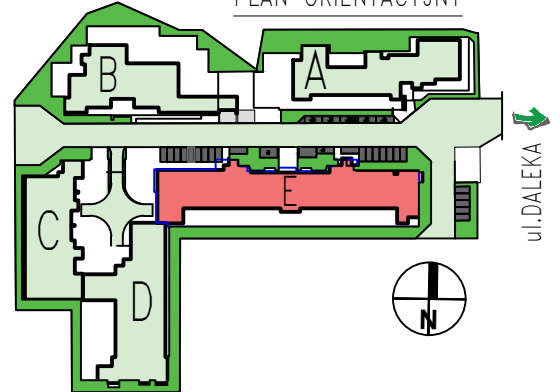

TEMAT	OSIEDLE ALEJA PARKOWA - BUDYNEK E
LOKALIZACJA	GRODZISK MAZOWIECKI UL. DALEKA
INWESTOR	KOŁAKOWSKI I MURAWSKI SP.J. 05-825 GRODZISK MAZ. UL. SIENKIEWICZA 52/8
TREŚĆ RYSUNKU	RZUT LOKALU NR E37