


# SCHEMAT PARTERU



budynek D


V08

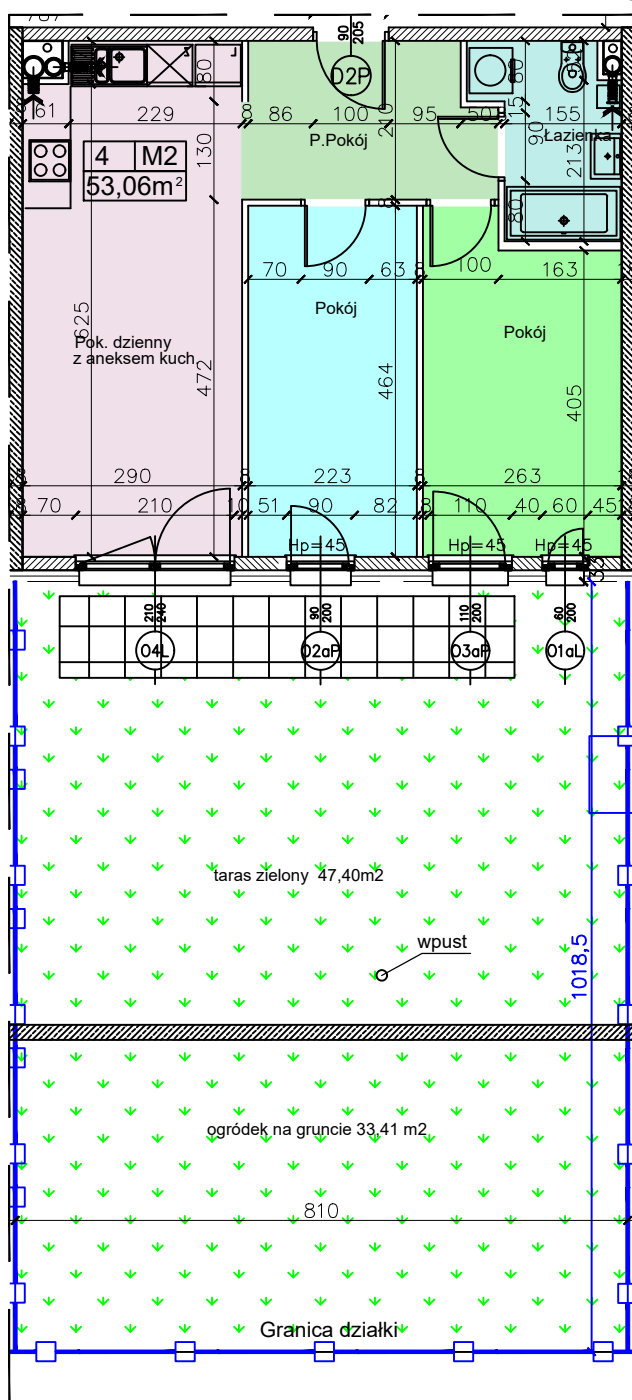

Nr mieszkania	4
Typ	M3
Kondygnacja	1
Pow. mieszkania	53,06
Nr	Nazwa pomieszczenia
1	Pokój dzienny z aneksem kuchennym
2	Pokój
3	Pokój
4	Przedpokój
5	Łazienka
6	
7	
8	
9	

UWAGA:  
Wymiarowanie przyjęto na podstawie projektu budowlanego; pow. obliczono wg normy PN-ISO 9836:1997 w świetle ścian obwodowych lokalu przy gr. tynku 1,5 cm

## PLAN ORIENTACYJNY

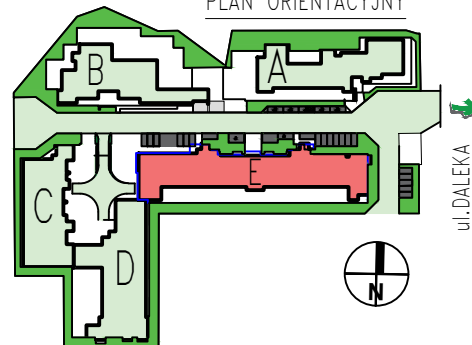

TEMAT	OSIEDLE ALEJA PARKOWA - BUDYNEK E
LOKALIZACJA	GRODZISK MAZOWIECKI UL. DALEKA
INWESTOR	KOŁAKOWSKI I MURAWSKI SP.J. 05-825 GRODZISK MAZ. UL. SIENKIEWICZA 52/8
TRZEŚĆ RYSUNKU	<b>RZUT LOKALU NR 4</b>