



SCHEMAT 4 PIĘTRA

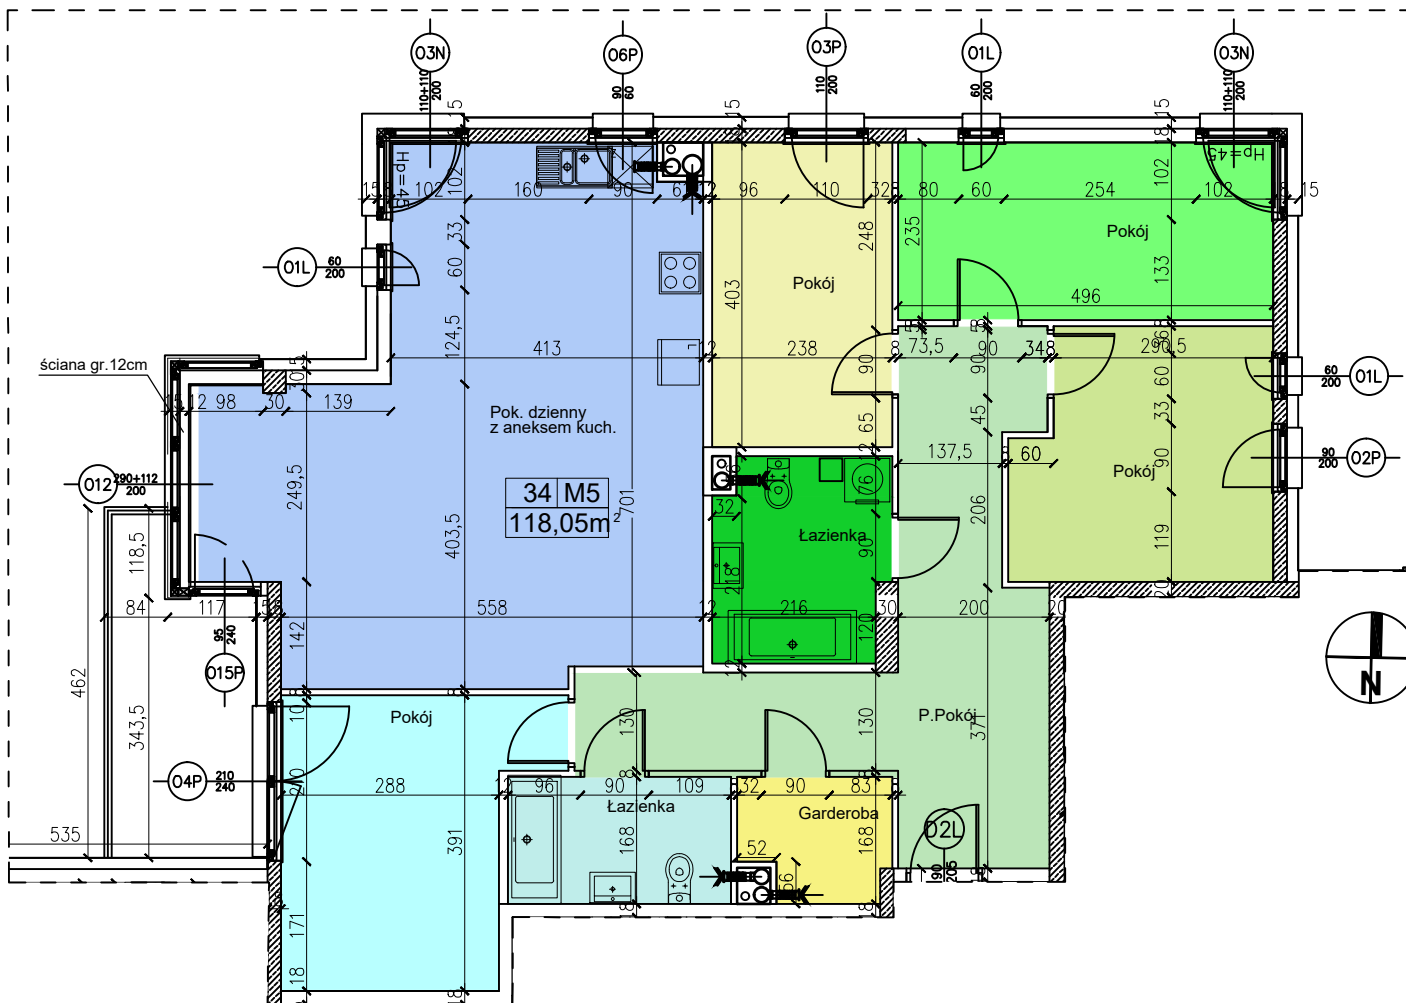

	Nr mieszkania	34
	Typ	M5
	Kondygnacja	5
	Pow. mieszkania	118,05
Nr	Nazwa pomieszczenia	
1	Pokój dzienny z aneksem kuchennym	
2	Pokój	
3	Pokój	
4	Pokój	
5	Pokój	
6	Przedpokój	
7	Łazienka	
8	Łazienka	
9	Garderoba	

UWAGA:
Wymiarowanie przyjęto na podstawie projektu budowlanego; pow. obliczono wg normy PN-ISO 9836:1997 w świetle ścian obwodowych lokalu przy gr. tynku 1,5 cm

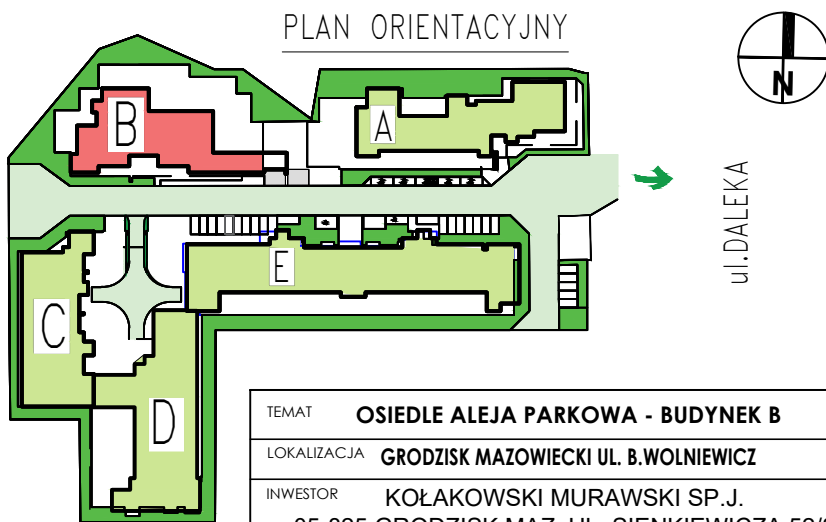

TEMAT	OSIEDLE ALEJA PARKOWA - BUDYNEK B
LOKALIZACJA	GRODZISK MAZOWIECKI UL. B. WOLNIEWICZ
INWESTOR	KOŁAKOWSKI MURAWSKI SP.J. 05-825 GRODZISK MAZ. UL. SIENKIEWICZA 52/8
TREŚĆ RYSUNKU	RZUT LOKALU NR 34