



wersja V02

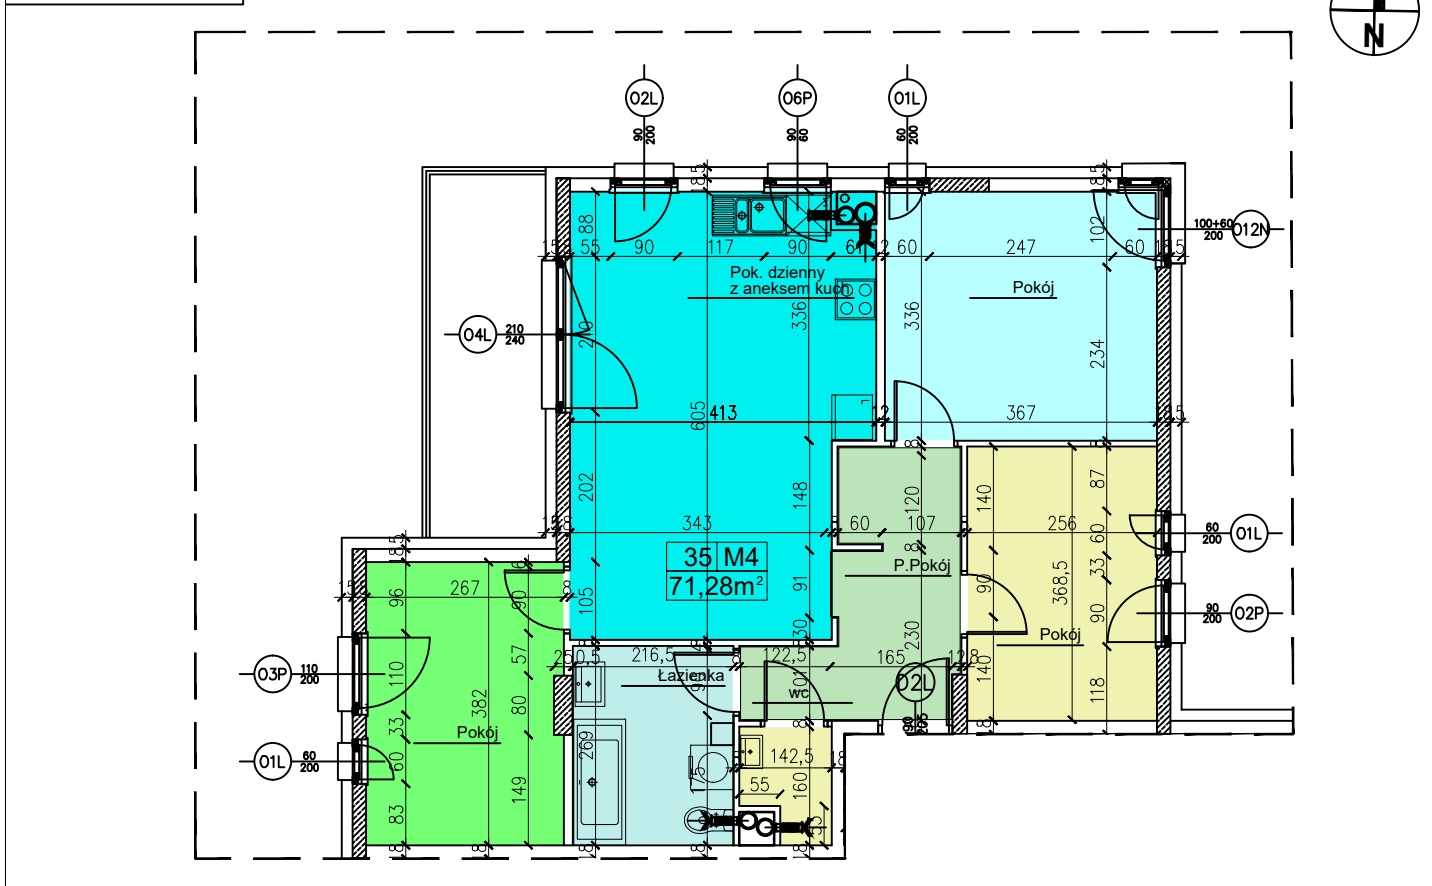

	Nr mieszkania	35
	Typ	M4
	Kondygnacja	4
	Pow. mieszkania	71,28
<b>Nr</b>	<b>Nazwa pomieszczenia</b>	
1	Pokój dzienny z aneksem kuchennym	
2	Przedpokój	
3	Łazienka	
4	Pokój	
5	Pokój	
6	Pokój	
7		
8		
9		

UWAGA:  
Wymiarowanie przyjęto na podstawie projektu budowlanego; pow. obliczono wg normy PN-ISO 9836:1997 w świetle ścian obwodowych lokalu przy gr. tynku 1,5 cm

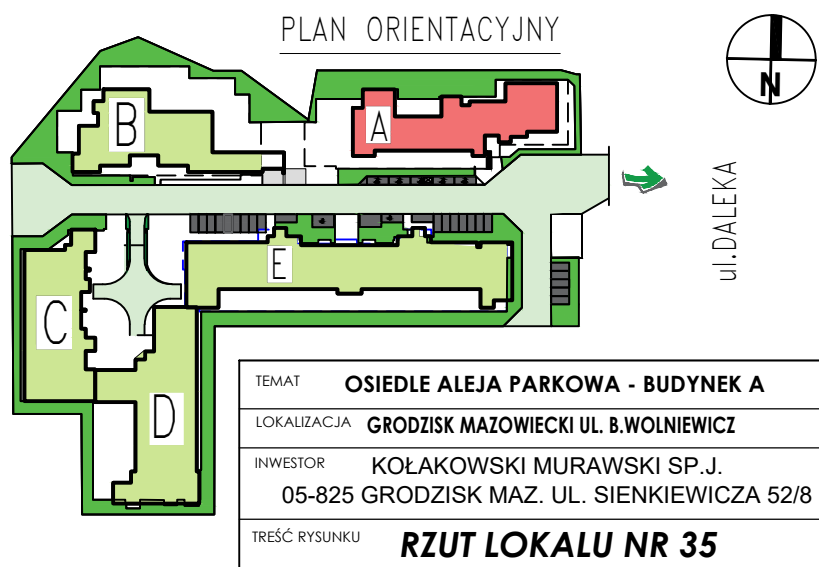

TEMAT	<b>OSIEDLE ALEJA PARKOWA - BUDYNEK A</b>
LOKALIZACJA	<b>GRODZISK MAZOWIECKI UL. B. WOLNIEWICZ</b>
INWESTOR	<b>KOŁAKOWSKI MURAWSKI SP.J. 05-825 GRODZISK MAZ. UL. SIENKIEWICZA 52/8</b>
TRZĘŚĆ RYSUNKU	<b>RZUT LOKALU NR 35</b>