


wersja V02

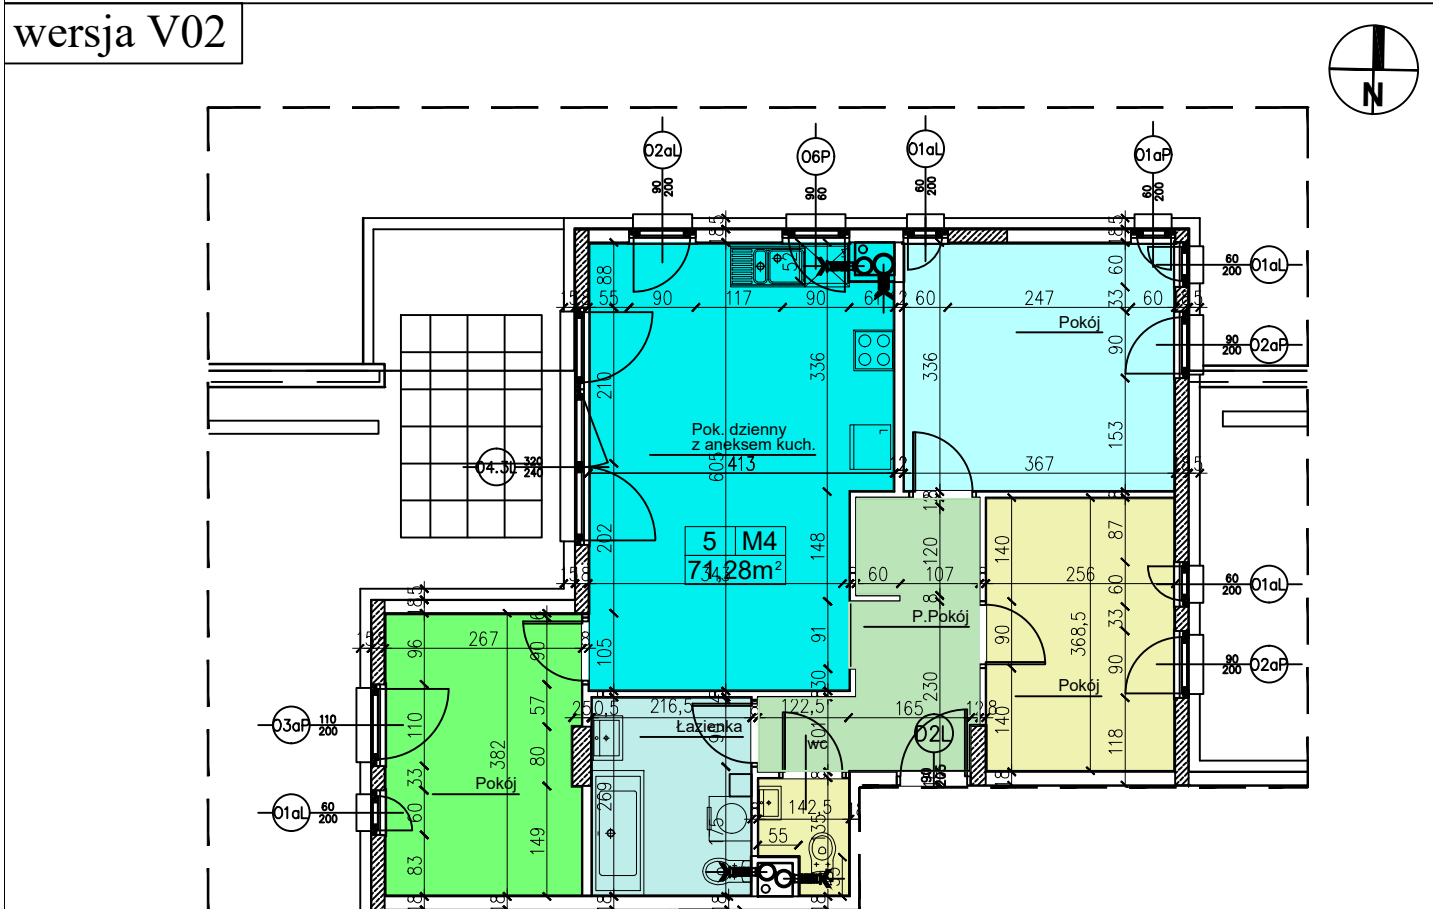

	Nr mieszkania	5
	Typ	M4
	Kondygnacja	1
	Pow. mieszkania	71,28
Nr	Nazwa pomieszczenia	
1	Pokój dzienny z aneksem kuchennym	
2	Przedpokój	
3	Łazienka	
4	Pokój	
5	Pokój	
6	Pokój	
7	WC	
8		
9		

UWAGA:
Wymiarowanie przyjęto na podstawie projektu budowlanego; pow. obliczono wg normy PN-ISO 9836:1997 w świetle ścian obwodowych lokalu przy gr. tynku 1,5 cm

